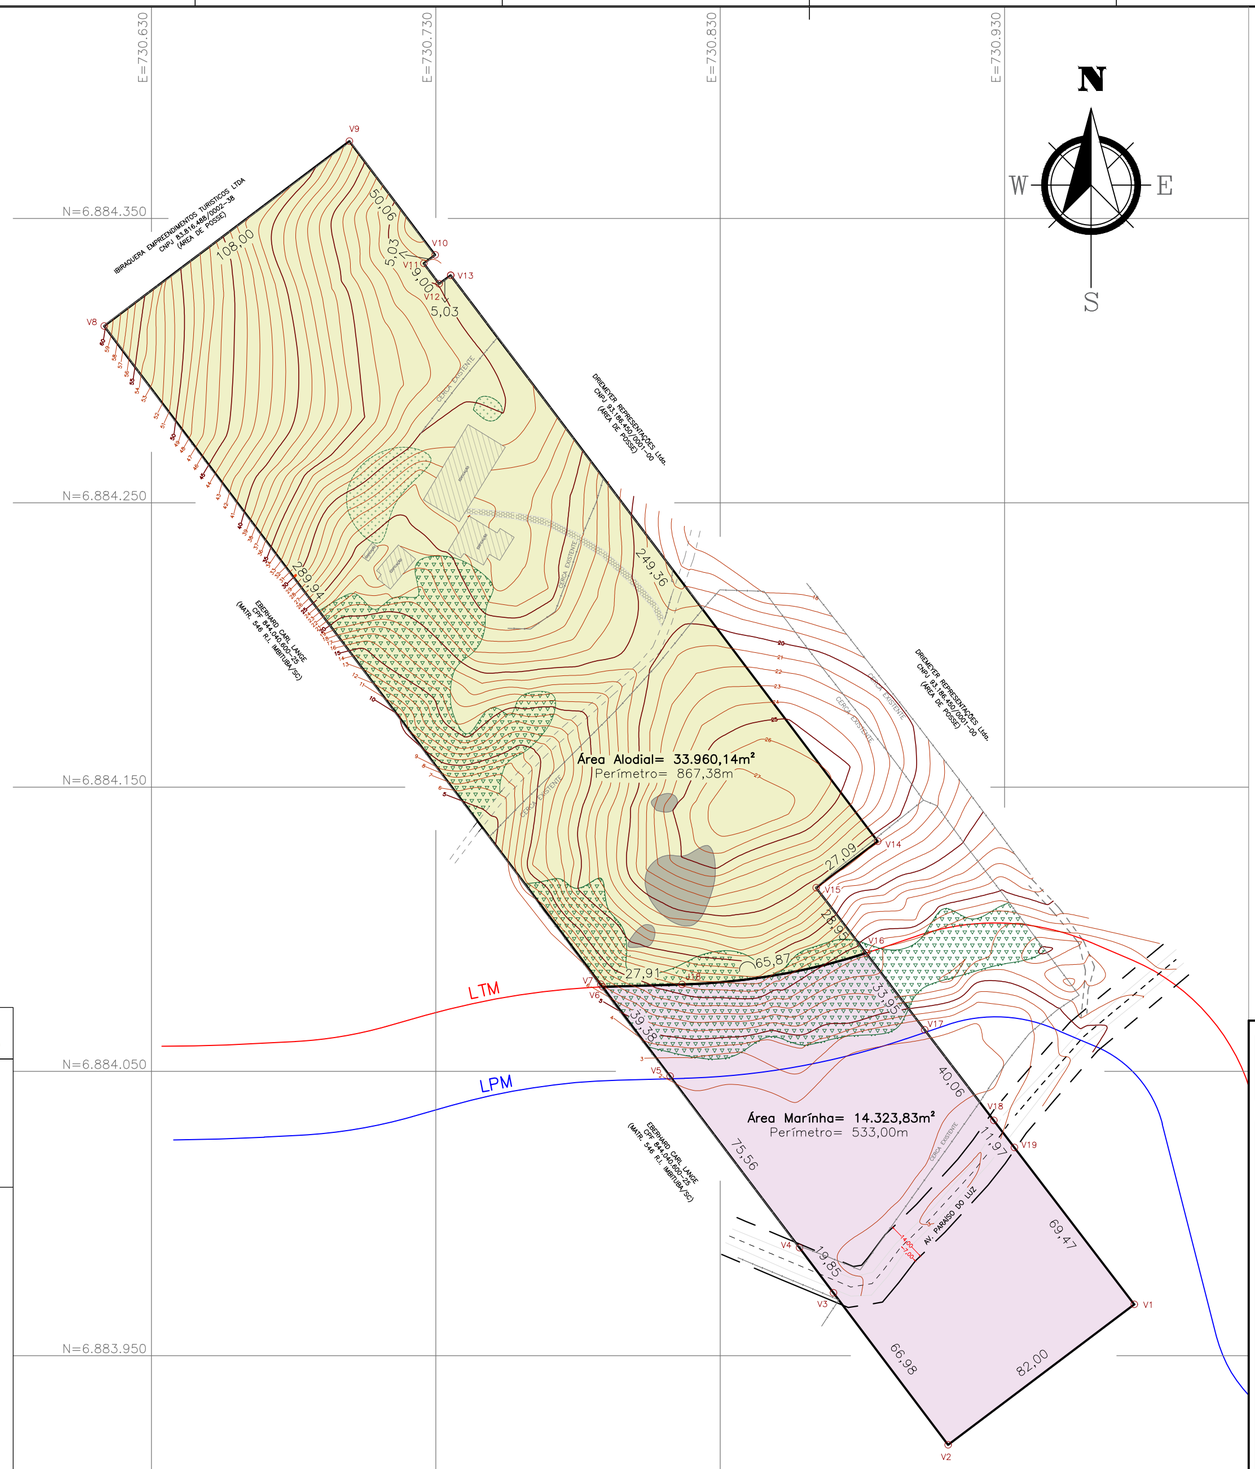



LEGENDA:

CURVAS DE NÍVEL EQÜIDISTÂNCIA 1,00m
CONJ. DE ROCHAS
EDIFICAÇÕES
—x— CERCA EXISTENTE
BAMBUS
VEGETAÇÃO

**ANUÊNCIA MUNICIPAL**

Atesto, para os devidos fins, que os dados apresentados nesta planta e memorial descritivo em anexo não prejudicam a área de domínio público.

SEC. DE PLANEJAMENTO TERRITORIAL E MEIO AMBIENTE DE IMBITUBA – SC

ÁREA ALODIAL= 33.960,14m²

Tabela de Coordenadas – Azimutes – Distâncias – SIRGAS 2000

| Ponto | Azimute | Distância(m) | E(m) | N(m) |
|---|---|---|---|---|
| V6 – V7 | 322°58'33" | 1,12 | 730787,997 | 6884080,655 |
| V7 – V8 | 322°58'33" | 289,94 | 730613,409 | 6884312,138 |
| V8 – V9 | 52°58'58" | 108,00 | 730699,640 | 6884377,158 |
| V9 – V10 | 142°58'33" | 50,06 | 730729,784 | 6884337,191 |
| V10 – V11 | 232°58'33" | 5,03 | 730725,768 | 6884334,162 |
| V11 – V12 | 142°58'33" | 9,00 | 730731,187 | 6884326,977 |
| V12 – V13 | 52°58'33" | 5,03 | 730735,203 | 6884330,006 |
| V13 – V14 | 142°58'33" | 249,36 | 730885,356 | 6884130,921 |
| V14 – V15 | 232°58'33" | 27,09 | 730863,728 | 6884114,609 |
| V15 – V16 | 142°38'08" | 28,95 | 730881,296 | 6884091,600 |
| V16 – J18 | 260°19'52" | 65,66 Arco= 65,87 Raio= 233,29 | 730816,573 | 6884080,573 |
| J18 – V6 | 268°19'47" | 27,91 | 730788,672 | 6884079,760 |

ÁREA MARINHA= 14.323,83m²

Tabela de Coordenadas – Azimutes – Distâncias – SIRGAS 2000


| Ponto | Azimute | Distância(m) | E(m) | N(m) |
|---|---|---|---|---|
| V1 – V2 | 232°58'33" | 82,00 | 730910,167 | 6883918,671 |
| V2 – V3 | 322°58'33" | 66,98 | 730869,835 | 6883972,147 |
| V3 – V4 | 322°58'33" | 19,85 | 730857,882 | 6883987,995 |
| V4 – V5 | 322°58'33" | 75,56 | 730812,384 | 6884048,320 |
| V5 – V6 | 322°58'33" | 39,38 | 730788,672 | 6884079,760 |
| V6 – J18 | 88°19'47" | 27,91 | 730816,573 | 6884080,573 |
| J18 – V16 | 80°19'52" | 65,66 Arco= 65,87 Raio= 233,29 | 730881,296 | 6884091,600 |
| V16 – V9 | 142°38'14" | 33,95 | 730901,900 | 6884064,616 |
| V9 – V10 | 142°58'03" | 40,06 | 730926,212 | 6884032,777 |
| V10 – V11 | 142°38'39" | 11,97 | 730933,475 | 6884023,262 |
| V11 – V1 | 142°38'11" | 69,47 | 730975,634 | 6883968,048 |


ÁREA TOTAL= 48.283,97m2

Tabela de Coordenadas – Azimutes – Distâncias – SIRGAS 2000

| Ponto | Azimute | Distância(m) | E(m) | N(m) |
|---|---|---|---|---|
| V1 – V2 | 232°58'33" | 82,00 | 730.910,167 | 6.883.918,671 |
| V2 – V3 | 322°58'33" | 66,98 | 730.869,835 | 6.883.972,147 |
| V3 – V4 | 322°58'33" | 19,85 | 730.857,882 | 6.883.987,995 |
| V4 – V5 | 322°58'33" | 75,56 | 730.812,384 | 6.884.048,320 |
| V5 – V6 | 322°58'33" | 39,38 | 730.788,672 | 6.884.079,760 |
| V6 – V7 | 322°58'33" | 1,12 | 730.787,997 | 6.884.080,655 |
| V7 – V8 | 322°58'33" | 289,94 | 730.613,409 | 6.884.312,138 |
| V8 – V9 | 52°58'58" | 108,00 | 730.699,640 | 6.884.377,158 |
| V9 – V10 | 142°58'33" | 50,06 | 730.729,784 | 6.884.337,191 |
| V10 – V11 | 232°58'33" | 5,03 | 730.725,768 | 6.884.334,162 |
| V11 – V12 | 142°58'33" | 9,00 | 730.731,187 | 6.884.326,977 |
| V12 – V13 | 52°58'33" | 5,03 | 730.735,203 | 6.884.330,006 |
| V13 – V14 | 142°58'33" | 249,36 | 730.885,356 | 6.884.130,921 |
| V14 – V15 | 232°58'33" | 27,09 | 730.863,728 | 6.884.114,609 |
| V15 – V16 | 142°38'08" | 28,95 | 730.881,296 | 6.884.091,600 |
| V16 – V17 | 142°38'14" | 33,95 | 730.901,900 | 6.884.064,616 |
| V17 – V18 | 142°38'03" | 40,06 | 730.926,212 | 6.884.032,777 |
| V18 – V19 | 142°38'39" | 11,97 | 730.933,475 | 6.884.023,262 |
| V19 – V1 | 142°38'11" | 69,47 | 730.975,634 | 6.883.968,048 |

## CROQUI DE LOCALIZAÇÃO

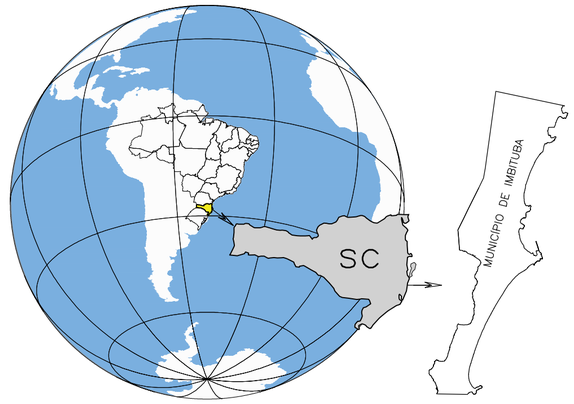

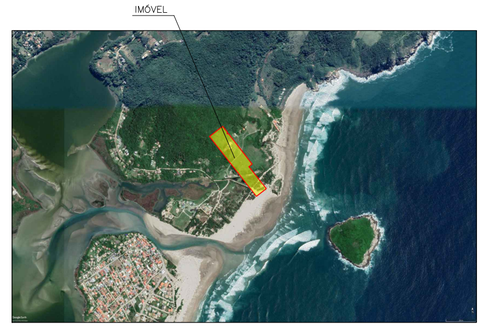
I:\Meu Drive\TOPOGRAFIA\BIRAQUERA\LUCIANA\LUCIANA - PLANIALTIMETRIA\LUCIANA PLANIALTIMETRIA.dwg

CONTEÚDO:

# LEVANTAMENTO TOPOGRÁFICO PLANIALTIMÉTRICO

**VENTO SUL**
**TOPOGRAFIA**
**GAROPABA - SC**

Rua das Amendoeiras, 1555, Morrinhos, Garopaba/SC

MARCO
(48) 99941 2863
marcoasalfe@hotmail.com

FRANCISCO
(48) 99973 0512
chicoprieto@hotmail.com

www.ventosultopografia.com.br – ventosultopografia@gmail.com

PROPRIETÁRIO(AS)/LOCAL:

LUCIANA PERONDI DE ANTONI e outros
CPF 616.141.650-68

ESTRADA GERAL DA PRAIA DO LUZ, BAIRRO IBIRAQUERA, ZONA RURAL, IMBITUBA/SC

RESPONSÁVEL TÉCNICO:

FRANCISCO PRIETO
Engº Agrônomo
CREA SC 129183-1

ÁREA: 48.283,97m²

DATUM: SIRGAS 2000

PRANCHA: 01/01

DATA: IMBITUBA 22/ABRIL/2022

ESCALA: 1:1500